

PLAN DE DESARROLLO URBANO DE CENTRO DE POBLACIÓN MUNICIPIO DE SAYULA

SIMBOLOGÍA

○-○-○ LIMITE DEL ÁREA DE ESTUDIO
○-○-○ LIMITE DEL ÁREA URBANA ACTUAL


TABLA DE TRAZO POR COORDENADAS

NUMERO	COORDENADA X	COORDENADA Y
1	650157.3411	2203994.4519
2	652309.6862	2203334.0734
3	657026.7720	2203301.1700
4	657288.4758	2202354.9859
5	657322.1000	2201569.9770
6	657427.5480	2200832.4540
7	657485.7961	2200398.7231
8	657402.3059	2199841.5349
9	657078.3002	2199798.5548
10	655791.9546	2198149.5989
11	656566.0222	2196066.9361
12	656386.8553	2195092.1602
13	653547.4392	2195722.7219
14	653029.8027	2195504.4042
15	651209.5909	2195464.8665
16	650377.0336	2195236.7808
17	649645.0591	2195720.9867
18	644892.0001	2195967.0003
19	644812.3056	2197644.5957
20	644757.8463	2198295.6044
21	644318.9870	2198974.0080
22	643825.1438	2200567.7351
23	642985.9768	2202120.1696
24	643736.0743	2203182.1626
25	645464.4250	2202809.3254
26	645121.2996	2204309.8897
27	645852.5691	2204206.8199
28	646883.5729	2202046.0612
29	648721.9102	2200256.1303
30	649658.9187	2200554.7166

SUPERFICIE DE ÁREA DE APLICACIÓN: 91,773,926.24 m²

SIMBOLOGÍA

○-○-○ LIMITE DEL ÁREA DE ESTUDIO	— FERROCARRIL
○-○-○ LIMITE DEL ÁREA URBANA ACTUAL	— RIOS Y ARROYOS
— LIMITE MUNICIPAL	— ESCURRIMIENTOS
— LIMITE ESTATAL	— CUERPOS DE AGUA
— LIMITE DE PARCELA	— CURVAS DE NIVEL
— CARRETERAS	— CANAL DE RIEGO
— TERRACERIAS	— CANAL DE DRENAJE
— BRECHAS Y CAMINOS	— LINEA ELÉCTRICA
	— LINEA TELEFONO-TELEGRÁFO
	— GASODUCTO
	— POLIDUCTO

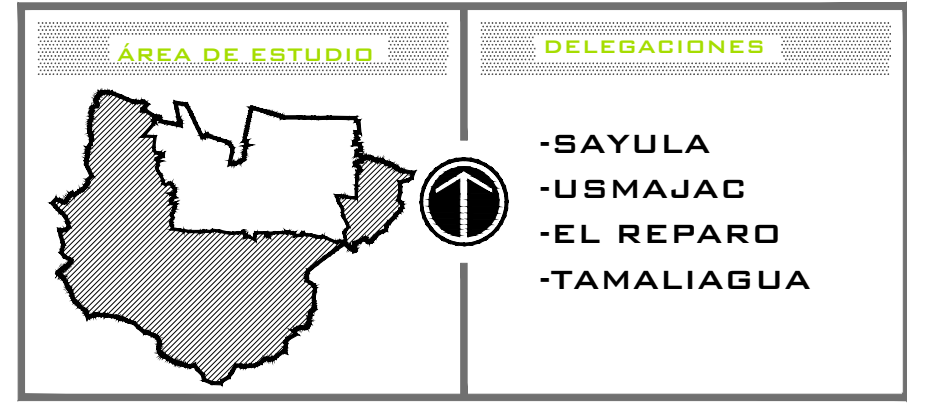

H. AYUNTAMIENTO DE SAYULA JALISCO
ADMINISTRACIÓN 2021-2024

REALIZÓ:

M. ARQ. EDGAR ALEJANDRO GUEVARA PUGA
M. ING. RODRIGO PONCE BERNABE
ARQ. CESAR OSVALDO JUÁREZ ROMERO
ARQ. EDGAR RICARDO CHÁVEZ VENEGAS
E. ARQ. DARIANA GUADALUPE LARA FARIAS

D1 DIAGNÓSTICO
ÁREA DE APLICACIÓN

MUNICIPIO DE SAYULA, JALISCO.
AGOSTO 2023, ESCALA 1:23,000

